


STRALCIO PLANIMETRIA  
CON RIPOSTATE PENDENZE E QUOTE ALTIMETRICHE PIANO VIABILE  
Scala 1:200

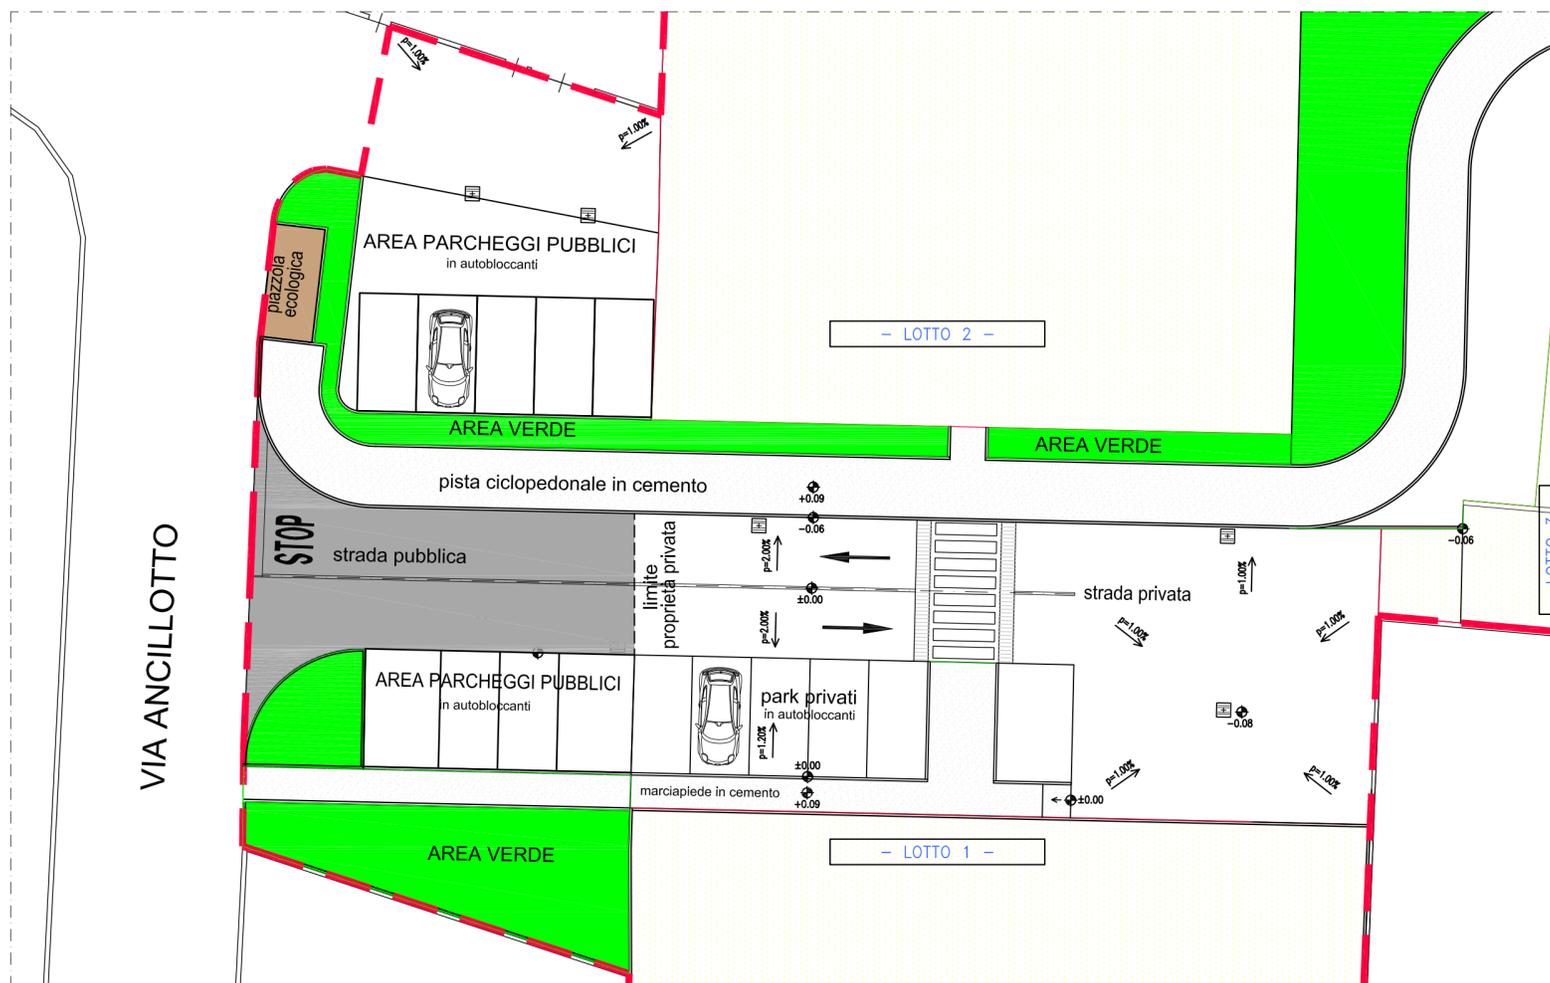

## REGIONE FRIULI VENEZIA GIULIA

COMUNE DI PORDENONE

PIANO DI ATTUAZIONE DI INIZIATIVA PRIVATA  
Comune di Pordenone  
Fig. 22 Mapp.li 1860-1284-443 (q.p.)-445-449-452

## LOTTIZZAZIONE VIA ANCILLOTTO E VIA ZARA

COMPARTO C1\_8

I COMMITTENTI:

CASSETTA MIRELLA

GRIZZO CIRILLO

GRIZZO JOLE

PILLON SABRINA

CIPOLAT VERA

RAGOGNA DELFINA

DEL ZOTTO MARIA ANTONIETTA

I PROGETTISTI:

| Rev.  | Nome file | Descrizione                           | Data          | Redatto     | Controllato | Approvato |
|---|-----------|---------------------------------------|---------------|-------------|-------------|-----------|
| V4  |           | Variazione a seguito richieste comune | settembre2017 |             |             |           |
| <b>ELABORATI DESCRITTIVI</b>                |           |                                       |               | D.10v4      |             |           |
| SEZIONE TIPO                                |           |                                       |               | FILE        |             |           |
| PLANIMETRIA STRADALE CON QUOTE ALTIMETRICHE |           |                                       |               | VARIE       |             |           |
|   |           |                                       |               | APRILE 2014 |             |           |

CP

STUDIO ASSOCIATO DI PROGETTAZIONE  
Castelletto Ing. Romano - Palorini Ing. Ferdinando  
33170 Pordenone - via Oberdan n.13/1 Tel-Fax.0434/522769  
studiocastpal@gmail.com