




STATO DI FATTO: SEZIONE "AA"

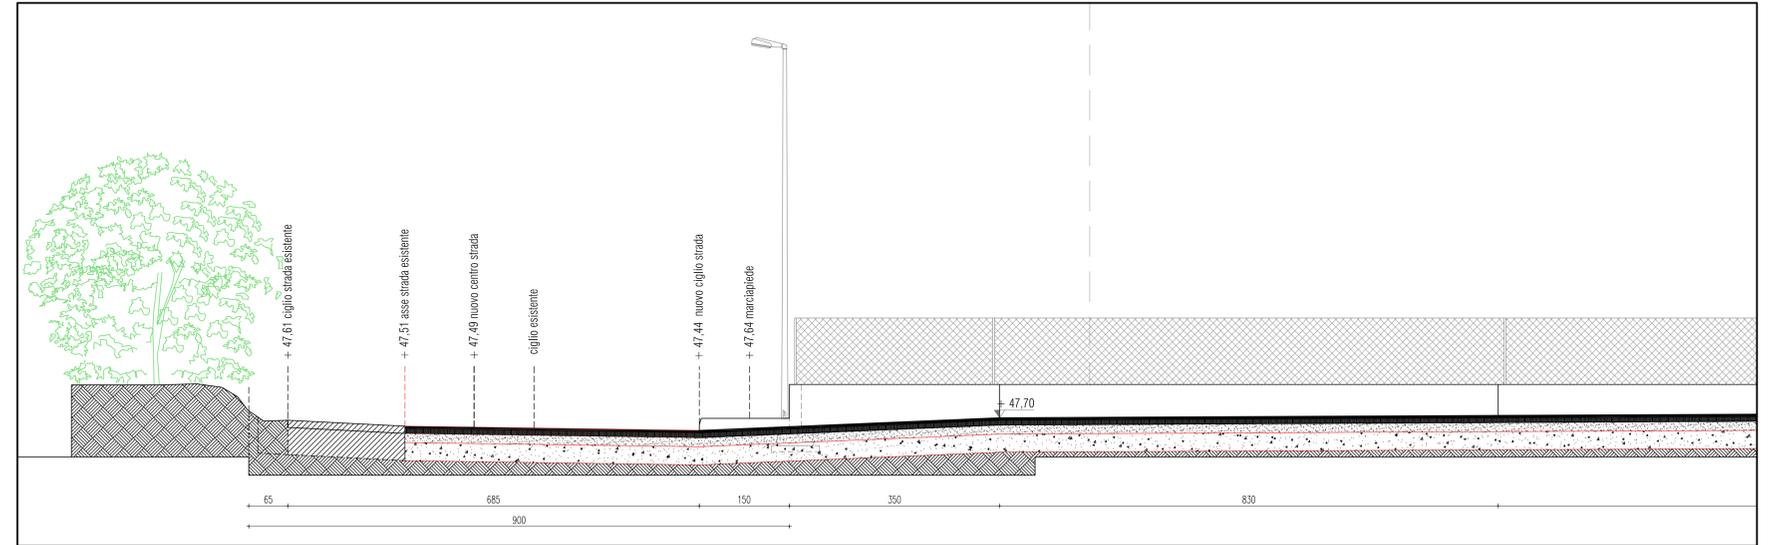


PROGETTO: SEZIONE "AA"

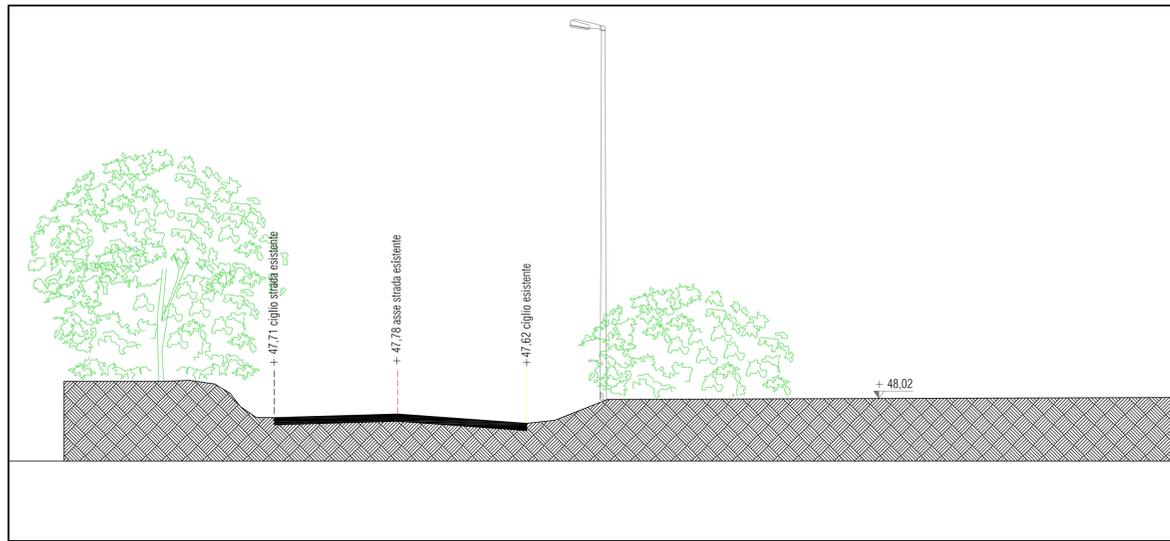


STATO DI FATTO: SEZIONE "BB"

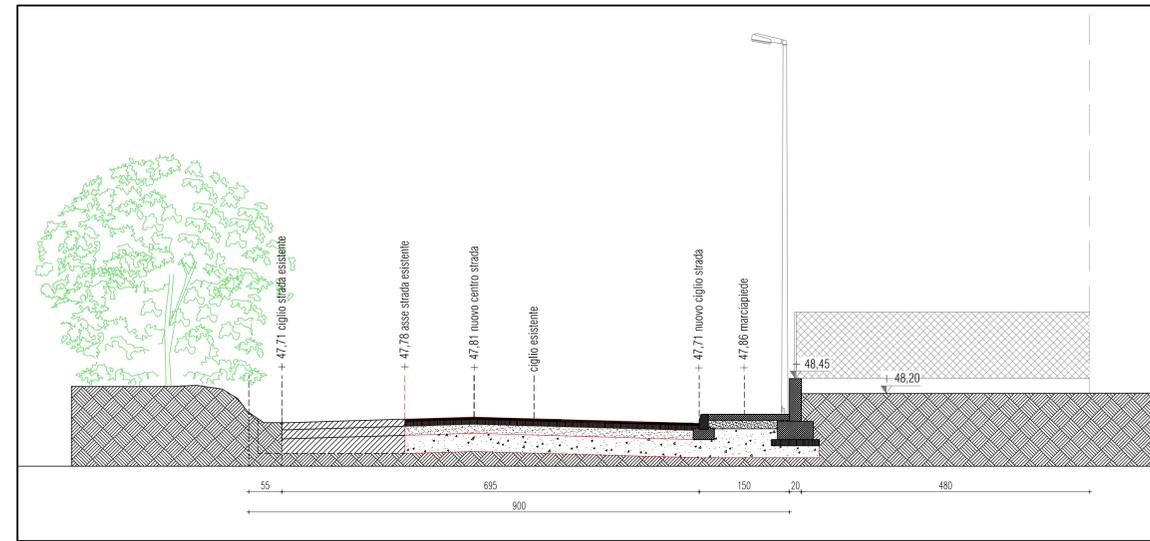

PROGETTO: SEZIONE "BB"

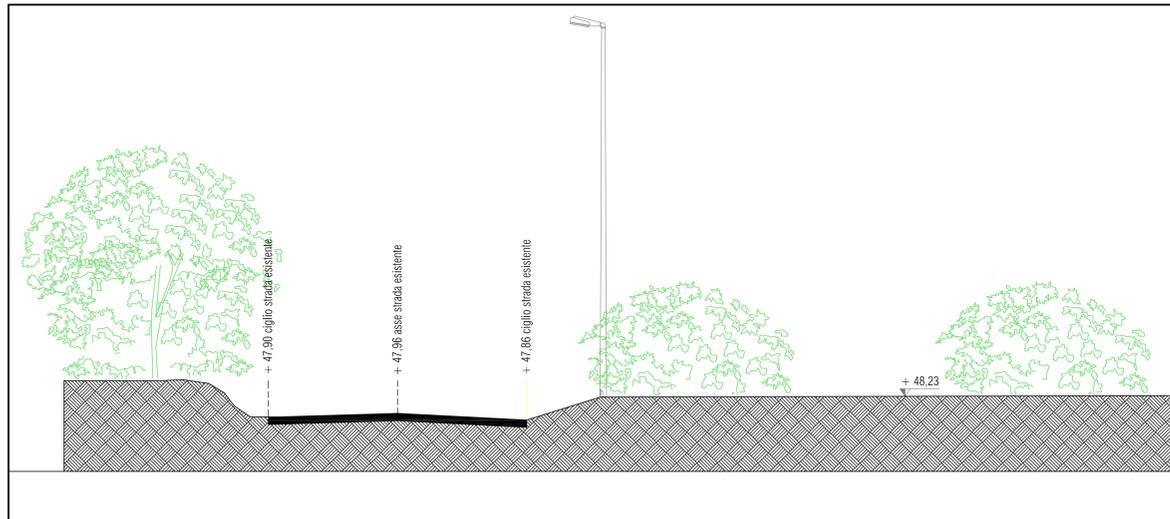

STATO DI FATTO: SEZIONE "CC"

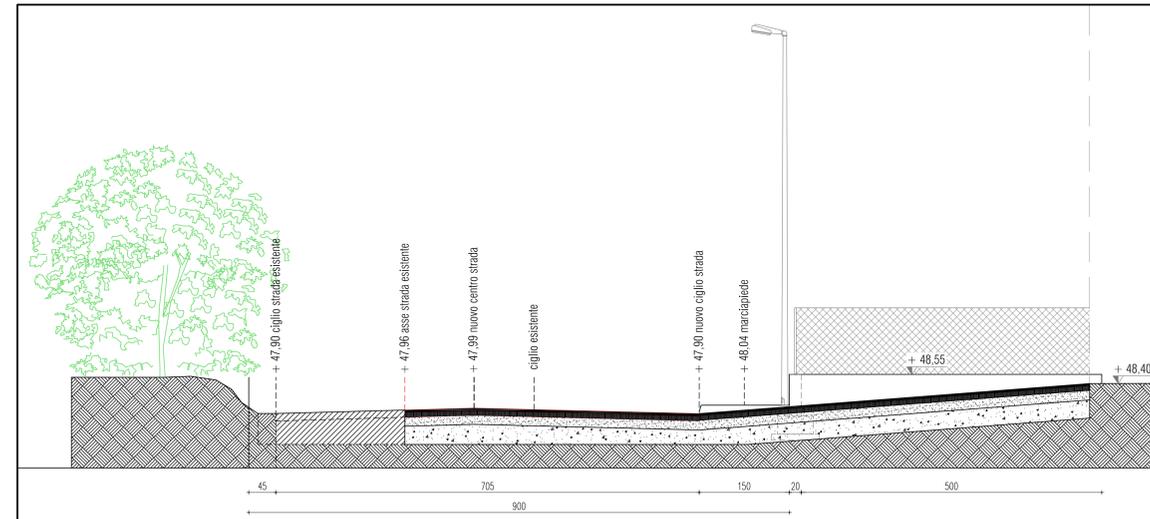

PROGETTO: SEZIONE "CC"

REGIONE AUTONOMA FRIULI VENEZIA GIULIA PROVINCIA DI PORDENONE COMUNE DI PORDENONE		Studio Tecnico BERTIN arch. GIOVANNI Viale Venezia, 86 33074 FONTANAFREDDA (PN) e-mail: studiobertin@hotmail.it	Studio Tecnico BORTOLIN arch. GIAN LUCA Via Molinari 12C 33170 PORDENONE (PN)
OGGETTO: PAC n. 63a di VIAL TURCO			
TITOLO: SEZIONI STATO DI FATTO E PROGETTO		DATA giugno 2019	
COMMITTENTE: PASUT GABRIELLA Via MANIAGO 41/B - SAN QUIRINO (PN) Codice Fiscale: PSTGRL48E50Z103U		SCALA 1:50	
NOTE:		agg. dicembre 2019	