

Rif.	aggiornamenti	Data
-	-	-

COPAT COSTRUZIONI SRL

P.A.C.44 - VIA MUSILE

VERIFICA STANDARD URBANISTICI - SERVITU'

Progetto numero .U27


Data 16/03/2015

Disegnatore et

TAVOLA NUMERO **P2** ^{agg.}₃

Scala 1:200

u27-pac-pre-03 18-mar-15

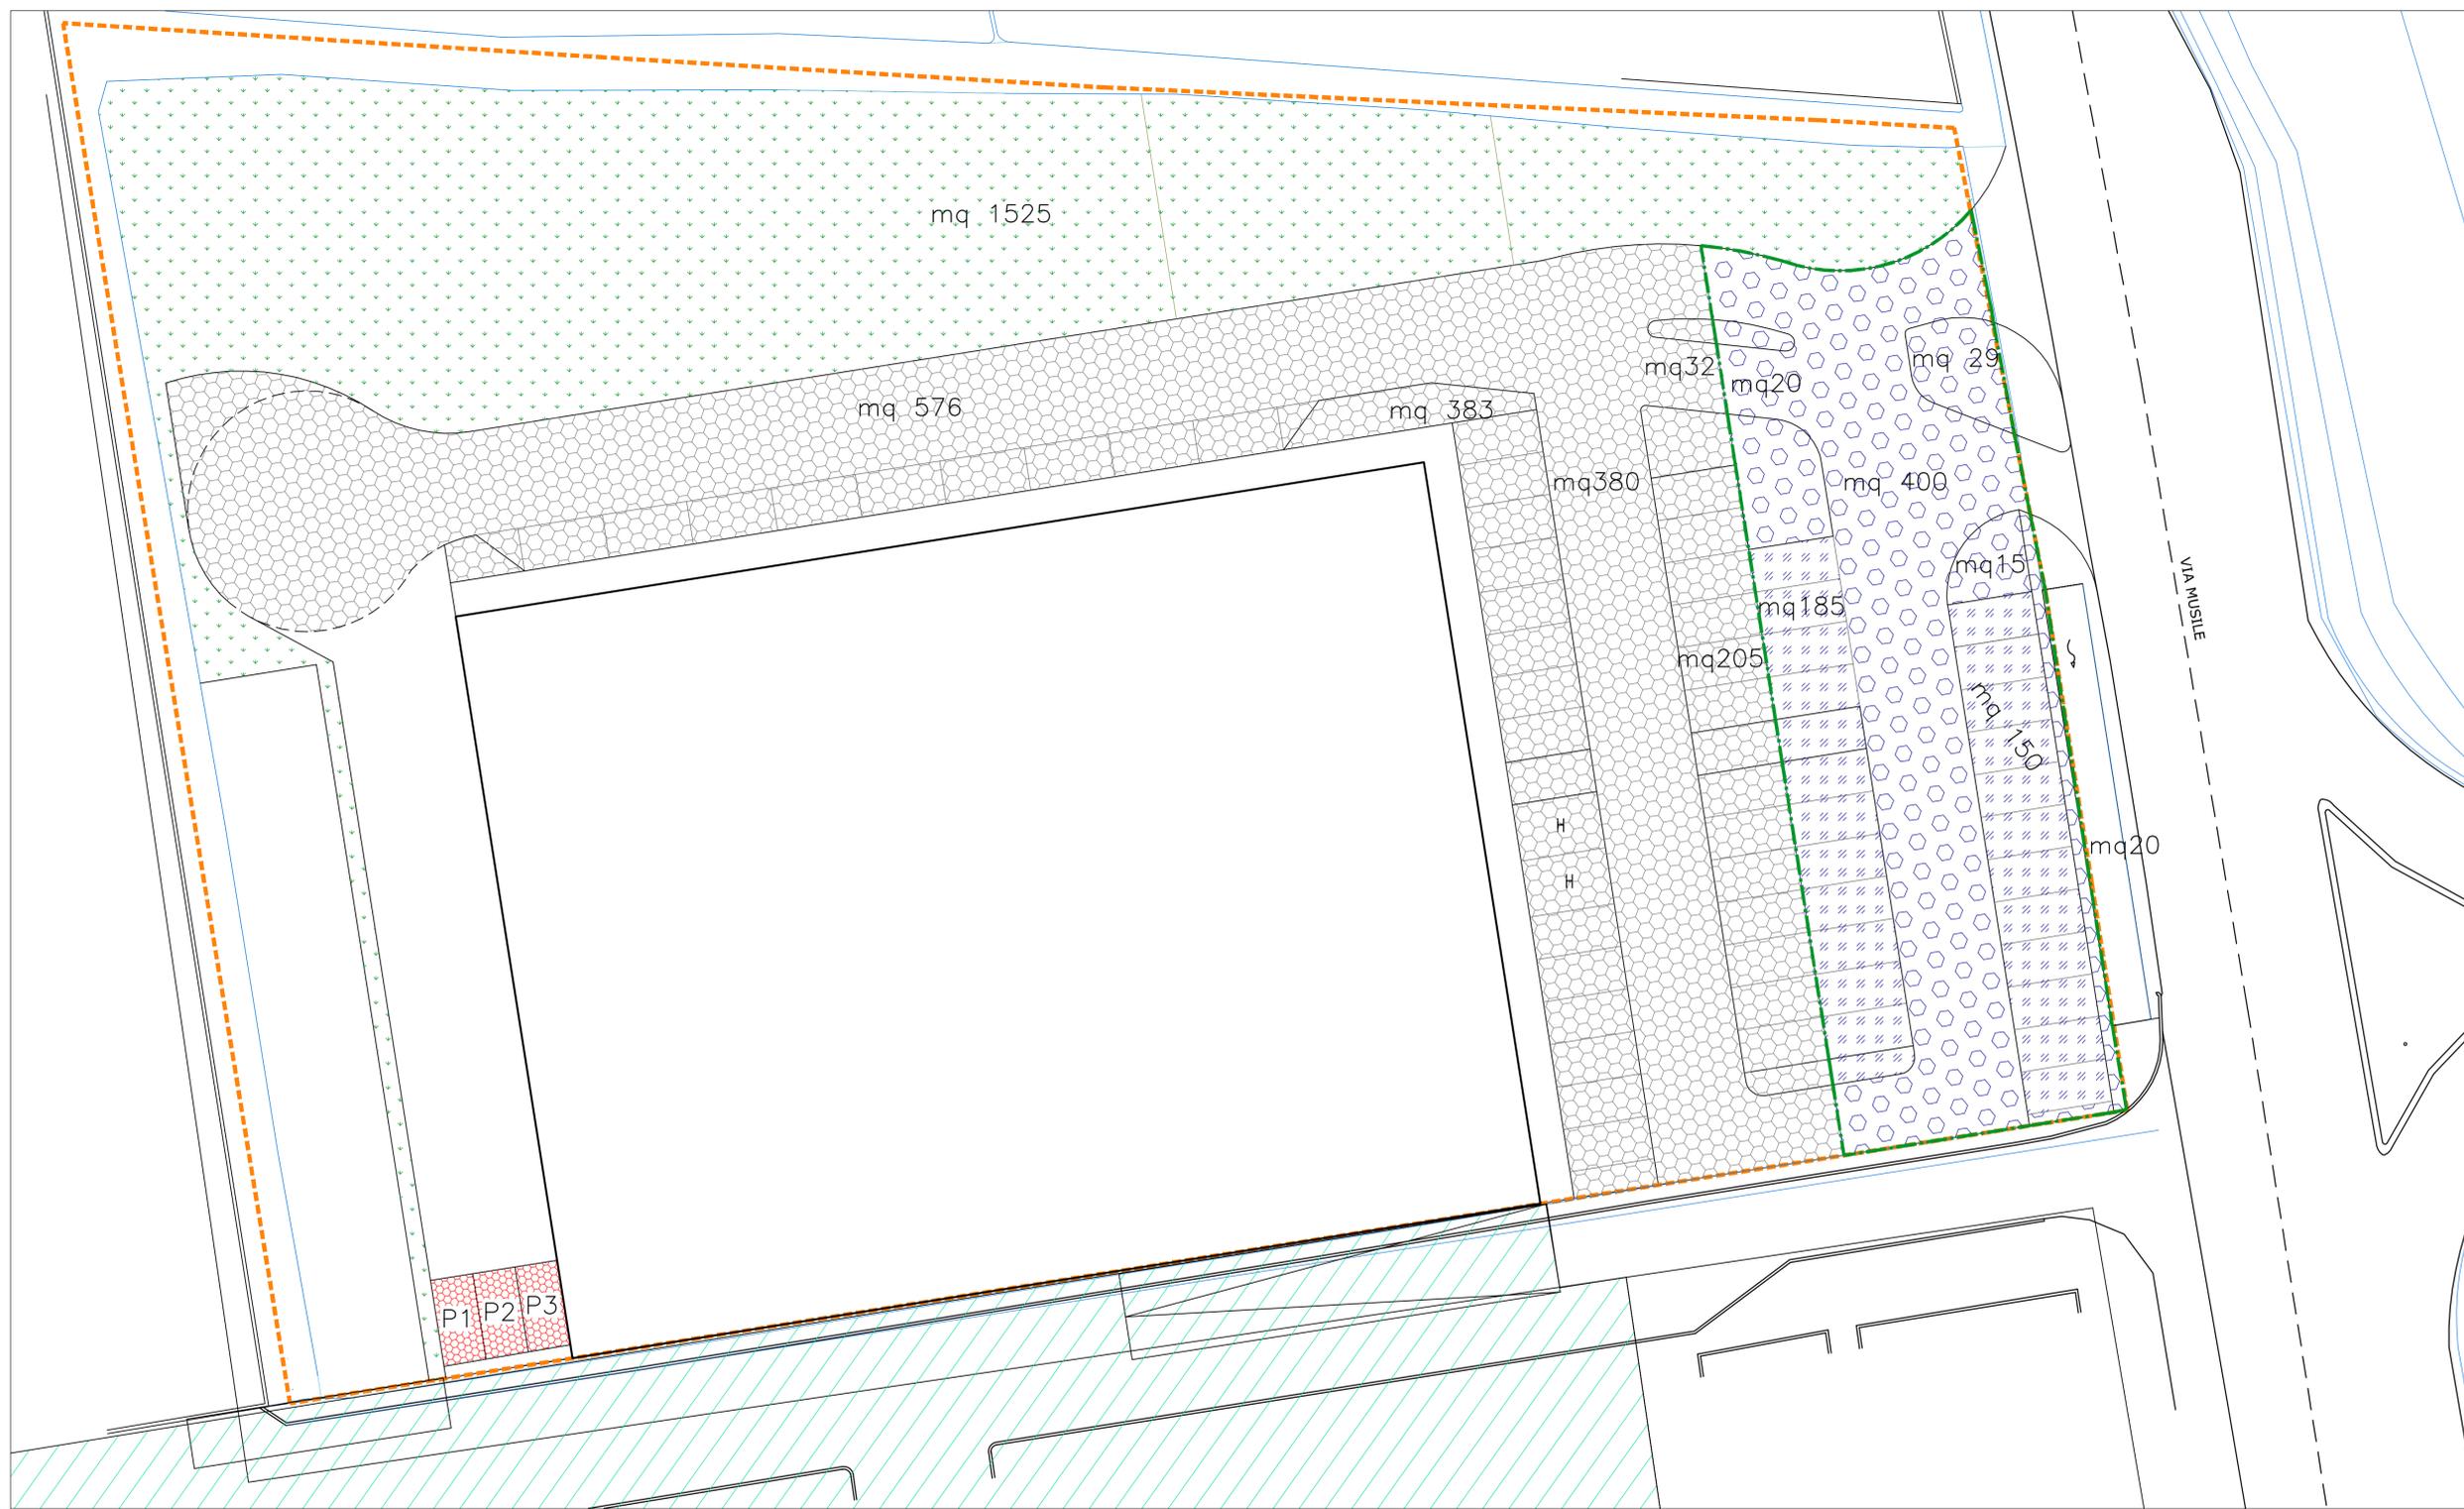

PARAMETRI

commerciale al dettaglio sv 1499
addetti previsti n. 4 parc. 1/2addetti n 2
parc. stanziali / relazione 150% di sv mq 2249

VERIFICA

AREA A PARCHEGGIO TOTALE mq 2281 >2249
parc. 1/2addetti n 3<2

AREA VERDE DI PRCC mq 1506
(20mq/100mq)

AREA VERDE PREVISTA DAL PAC mq 1525>1506

 LIMITE D'INTERVENTO mq 7630
ZONA H2

 AREA ASSERVITA AD USO PUBBLICO
mq 819

 AREA A VERDE A LIBERO ACCESSO mq 1525
>1506 mq

 PARCHEGGI DI RELAZIONE ASSERVITI AD
USO PUBBLICO mq 335

 VIABILITA' ASSERVITA AD USO PUBBLICO
mq 484

 PARCHEGGI E VIABILITA' STANZIALE
mq 1576

 P(n) PARCHEGGI PER ADDETTI

AREE A
VIABILITA' E
PARCHEGGIO
TOTALE mq 2395